



ΕΦΗΜΕΡΙΣ ΤΗΣ ΚΥΒΕΡΝΗΣΕΩΣ

ΤΗΣ ΕΛΛΗΝΙΚΗΣ ΔΗΜΟΚΡΑΤΙΑΣ

ΤΕΥΧΟΣ ΤΕΤΑΡΤΟ Αρ. Φύλλου **135**

16 Φεβρουαρίου 1994

ΠΕΡΙΕΧΟΜΕΝΑ

ΠΟΛΕΟΔΟΜΙΑ

ΑΠΟΦΑΣΕΙΣ

Αριθ. Χ 12942 (1)

Έγκριση τροποποίησης όρων αρτιότητας δόμηση Μελέτης Επέκτασης (ΜΕ.Ε.) Καμαρών Νομ. Αχαΐας».

Ο ΝΟΜΑΡΧΗΣ ΑΧΑΪΑΣ

Έχοντας υπ' όψη:

1. Τις δ/ξεις του Ν.Δ. της 17.7.1923 όπως μεταγενέστερα τροποποιήθηκαν και συμπληρώθηκαν και ειδικώτερα τα άρθρα 3 και 70.

2. Τις δ/ξεις του Α.Ν. 314/1968 (ΦΕΚ 47Α) όπως τροποποιήθηκαν και συμπληρώθηκαν με το αρ. 1018/71 (ΦΕΚ 220 Α') και την παρ. 3 του άρθρου 34 του Ν. 1577/85 (ΦΕΚ 210Α').

3. Τις δ/ξεις του αρ. 183/1986 Π.Δ/τος (ΦΕΚ 70Α').

4. Τις με αριθ. Χ 4331/17.10.90 και Χ 7352/17.7.93 προηγούμενες αποφάσεις μας με τις οποίες εγκρίθηκε και τροποποιήθηκε η ΜΕ Ε. Καμαρών.

5. Την με αριθ. Χ 11244/16.2.93 προηγούμενη απόφασή μας που κυρώθηκε η 1/93 Πράξη Εφαρμογής Καμαρών.

6. Την με αριθ. 86/1993 απόφαση του Κοιν. Συμβουλίου Καμαρών.

7. Την με αριθ. 20/26.11.1993 πρακτικό θέμα 10ο όπου η γνωμοδότηση του ΣΧΟΠ Νομ. Αχαΐας, μετα την Χ 11462/25.10.93 εισήγηση του ΤΠΠΕ Νομ. Αχαΐας, σε συνδυασμό με τη Χ 12275/93, αποφασίζουμε:

1. Εγκρίνεται η τροποποίηση των υπ' αριθ. Χ 4331/90 και Χ 7352/93 απόφασεών μας και καθορίζουμε:

Κατά παρέκκλιση θεωρούνται άρτια και οικοδομήσιμα τα οικόπεδα τα οποία κατά την 17.10.1990 ημέρα υπογραφής της Χ 4331/90 αποφασεώς μας.

Έγκριση της Μ.Ε. Ε. Καμαρών είχαν.

Ελάχιστο πρόσωπο 8.00 μέτρων.

Ελάχιστο εμβαδόν 120 τ.μ.

Με την πράξη εφαρμογής επιτρέπεται να δημιουργούνται κατά παρέκκλιση άρτια και οικοδομήσιμα οικόπεδα με τους πιό πάνω όρους:

– Ορίζεται συντελεστής δόμησης 0,4.

Για οικόπεδα μικρότερα των 300 τ.μ. καθορίζεται έμμεσος Συν/στής δόμησης αυτός που προκύπτει σε κάθε περίπτωση με μέγιστη συνολική επιτρεπόμενη δομούμενη επιφάνεια ορόφων 120 τ.μ. Στα ως άνω οικόπεδα το ποσοστό κάλυψης μπορεί να φθάνει τα 60%.

2. Με την απόφαση αυτή δεν επιβαρύνεται ο κρατικός προϋπολογισμός, ούτε ο προϋπολογισμός της Κοινότητας Καμαρών.

3. Η ισχύς της παρούσας αρχίζει με την δημοσιευσή της στην Εφημερίδα της Κυβερνήσεως.

Η απόφαση αυτή να δημοσιευθεί στην Εφημερίδα της Κυβερνήσεως.

Πάτρα, 25 Νοεμβρίου 1993

Ο Νομάρχης
ΣΤΕΡΓΙΟΣ ΚΑΤΗΧΟΡΙΤΗΣ

Αριθ. 5702/244 (2)

Τροποποίηση της υπ' αρ. 8096/5.1.88/ΦΕΚ 32Δ/ 18.1.88 απόφασης Νομάρχη Χανίων με την συμπλήρωση των ειδικών όρων δόμησης που αναγράφονται στη καρτέλλα που συνοδεύει την παραπάνω Απόφαση που αφορά τον οικισμό Πλατανιά.

Ο ΝΟΜΑΡΧΗΣ ΧΑΝΙΩΝ

Έχοντας υπόψη:

1. Την υπ' αρ. 8096/5.1.88 Απόφαση Νομάρχη για τον οικισμό Πλατανιά Κυδωνίας Ν. Χανίων ΦΕΚ 32Δ'/ 18.1.88 και τα στοιχεία που αναγράφονται στο Δελτίο της Αρχιτεκτονικής Αναγνώρισης που τη συνοδεύει.

2. Το Π.Δ/γμα από 24.4.85 ΦΕΚ 181 Δ/3.5.85 όπως τροποποιήθηκε με το Π.Δ. 14.2.87 ΦΕΚ 133Δ'/23.2.87 και το Π.Δ. 25.4.89 ΦΕΚ 293Δ'/16.5.89.

3. Την από 7.9.93 σχετική αίτηση του Τρουλάκη Ιωάννη.

4. Την υπ' αρ. 29/93 (θέμα 5ο) γνωμοδότηση του Συμβουλίου Χ.Ο.Π. του Νομού, αποφασίζουμε:

Την τροποποίηση της παραπάνω απόφασης Νομάρχη ως προς τους ειδικούς όρους δόμησης με αντίστοιχη συμπλήρωση του Δελτίου Αρχιτεκτονικής Αναγνώρισης το οποίο συνοδεύει την παρούσα Απόφαση για την περιοχή εντός των ορίων του οικισμού.

Εξαιρείται η ζώνη που περικλείεται από τα στοιχεία υ - τ - σ - ρ - π 6Α - 7Α - 8Α - υ1 - υ2 και για την οποία ισχύει η προηγούμενη Απόφαση Νομάρχη.

Εξ αυτών τα στοιχεία υ - τ - σ - ρ - π - 6Α και 7Α και 8Α έχουν οριστεί στο κείμενο της υπ' αρ. 8096/88 Απ. Νομάρχη τα δε στοιχεία υ1 κιαυ2 ορίζονται δια της παρούσης ως εξής:

– το υ1 ορίζεται στη διασταύρωση του κεντρικού δρόμου με δρόμο προς Νεκροταφείο και.

– υ2 ορίζεται πάνω σ' αυτό το δρόμο με απόσταση 50 μ. από το υ1 όπως φαίνεται στο συνημμένο τοπογραφικό σχεδιάγραμμα του οικισμού.

Οι διατάξεις της παρούσας απόφασης δεν προκαλούν δαπάνες σε βάρος του κρατικού προϋπολογισμού σύμφωνα με το άρθρο 27 του Ν. 2081/92 ΦΕΚ 154/Α/ 10.9.92 ούτε και του προϋπολογισμού της Κοινότητας Πλατανιά.

Η ισχύς της παρούσας απόφασης αρχίζει από την δημοσίευσή της στην Εφημερίδα της Κυβέρνησης.

Η απόφαση αυτή να δημοσιευθεί στην Εφημερίδα της Κυβερνήσεως.

Χανιά, 21 Ιανουαρίου 1994

Ο Νομάρχης

ΤΗΛΕΜΑΧΟΣ ΑΓΓΕΛΟΠΟΥΛΟΣ

- 23 -

ΠΙΝΑΚΑΣ Α.2.1.

ΔΕΛΤΙΟ ΑΡΧΙΤΕΚΤΟΝΙΚΗΣ ΑΝΑΓΝΩΡΙΣΗΣ

ΟΙΚΙΣΜΟΣ	ΠΛΑΤΑΝΙΑΣ
ΔΗΜΟΣ/ΚΟΙΝ.	ΠΛΑΤΑΝΙΑ
ΑΡ. ΕΣΥΕ	94313201
ΝΟΜΟΣ	ΧΑΝΙΩΝ.

ΣΥΣΤΗΜΑ ΔΟΜΗΣΗΣ: Σ. ΣΥΝΕΧΕΣ | Π. ΕΛΕΥΘΕΡΟ | ΠΤΕΡΥΓΩΝ

α/α	ΣΤΟΙΧΕΙΑ ΤΟΥ ΚΤΙΡΙΟΥ ΚΥΡΙΑΡΧΟΣ ΤΥΠΟΣ		ΙΣΟΓΕΙΟ ΥΛΙΚ.	ΙΣΟΓΕΙΟ ΧΡΩΜ.	Α' ΟΡΟΦΟΣ ΥΛΙΚ.	Α' ΟΡΟΦΟΣ ΧΡΩΜ.	Β' ΟΡΟΦΟΣ ΥΛΙΚ.	Β' ΟΡΟΦΟΣ ΧΡΩΜ.	ΠΑΡΑΤΗΡΗΣΕΙΣ ΛΕΠΤΟΜΕΡΕΙΕΣ
Α	ΣΤΕΓΑΣΗ	1. στέγης μονόριχτης	6ή7	i					% ΚΛΙΣΗ ΠΡΟΕΞ.
		2. στέγης δίριχτης	6ή7	i	6ή7	i			%
		3. στέγης τετράριχτης	6ή7	i	6ή7	i			%
		4. δώματος	5	α	5	α			Β1 Β2
		5. θόλου							
Β	ΟΨΕΙΣ	1. κύρια όψη	1ή2	γήα	1ή2	γήα			
		2. λοιπές όψεις	1ή2	γήα	1ή2	γήα			Β1 Β2 σκίτσο
		3.							
Γ	ΧΩΡΟΙ	1. ανοιχτός ακάλυπτος							Πλάτος μήκος
		2. ανοιχτός καλυμμένος	12	α	6ή7	i			
		3. κλειστός							
		4. στοά-χαγιάτι							
		5.							σκίτσο
Δ	ΣΤΗΘΑΙΑ	1. εξωστών	1ή2	α	1ή2ή3	α			Ε1
		2. εξωτερικής σκάλας			1ή2	α			
		3. δώματος			1ή2	α			
		4.							σκίτσο
Ε	ΑΝΟΙΓΜΑΤΑ	Ποσοστό ανοιγμάτων		%		%		%	Ε1 Ζ1
		1. οριζόντιο πρέκι	3	αήγ	3	αήγ			
		2. ημικυκλικό πρέκι	1ή2	αήγ	1ή2	αήγ			
		3. τοξωτό πρέκι	1ή2	αήγ					
		4.							σκίτσο
Ζ	ΚΟΥΦΩΜΑΤΑ	1. ταμπλαδωτά	3		3				
		2. καρφωτά	3		3				
		3. περσιδωτά	3		3				
		4. με καΐτια							
		5. με φεγγίτη	3		3				
		6.							σκίτσο
	ΠΑΡΑΠΟΜΠΗ	Ζ5	Ε3 Ζ2						

- 24 -


α/α	ΣΤΟΙΧΕΙΑ ΤΟΥ ΚΤΙΡΙΟΥ ΚΥΡΙΑΡΧΟΣ ΤΥΠΟΣ		ΙΣΟΓΕΙΟ ΥΛΙΚ.	ΙΣΟΓΕΙΟ ΧΡΩΜ.	Α' ΟΡΟΦ. ΥΛΙΚ.	Α' ΟΡΟΦ. ΧΡΩΜ.	Β' ΟΡΟΦ. ΥΛΙΚ.	Β' ΟΡΟΦ. ΧΡΩΜ.	ΠΑΡΑΤΗΡΗΣΕΙΣ ΛΕΠΤΟΜΕΡΕΙΕΣ
Η	ΑΡΧΙΤ. ΣΤΟΙΧΕΙΑ	1. γείσα							Η6
		2. κορνιζώματα							
		3. παραστάδες							
		4. φουρούσια							
		5 αετώματα							
		6. καμινάδες	1ή2	αήγ	1ή2	αήγ			σκίτσο
Θ	ΠΕΡΙΦΡΑΞΕΙΣ	1. μανδρότοιχος ψηλός							Θ2
		2. μανδρότοιχος χαμηλός	1ή2ή3	αήγ					
		3. άλλος τρόπος							σκίτσο

ΥΠΟΜΝΗΜΑ - ΚΩΔΙΚΑΣ ΣΥΜΒΟΛΙΚΩΝ ΑΡΙΘΜΩΝ

ΥΛΙΚΑ	1	ΠΕΤΡΑ	5	ΠΛΑΚΕΣ ΠΕΤΡΙΝΕΣ	9	ΣΙΔΗΡΟΣ
	2	ΣΟΒΑΣ-ΚΟΝΙΑΜΑ	6	ΚΕΡΑΜΙΔΙΑ ΒΥΖΑΝΤΙΝΑ	10	ΧΩΜΑ
	3	ΞΥΛΟ	7	ΚΕΡΑΜΙΔΙΑ ΓΑΛΛΙΚΑ	11	ΓΥΨΟΣ
	4	ΤΟΥΒΛΟ	8	ΛΑΜΑΡΙΝΑ	12	...θεωρήθηκε
ΧΡΩΜΑ	α	ΛΕΥΚΟ	ε	ΟΜΠΡΑ	η	Σύμφωνα με την υπ' αρ. 5702/21-1-94
	β	ΜΑΥΡΟ	ι	ΚΟΚΚΙΝΟ	ζ	Απόφαση Νομάρχη
	γ	ΓΚΡΙΖΟ	π	ΜΠΛΕ		Χανίων
	δ	ΩΧΡΑ	θ	ΚΙΤΡΙΝΟ		

ΦΩΤ. ΚΥΡΙΑΡΧΟΥ ΤΥΠΟΥ

ΦΩΤ. ΚΑΤΑ ΤΗΝ ΚΡΙΣΗ ΤΟΥ ΜΕΛΕΤΗΤΗ

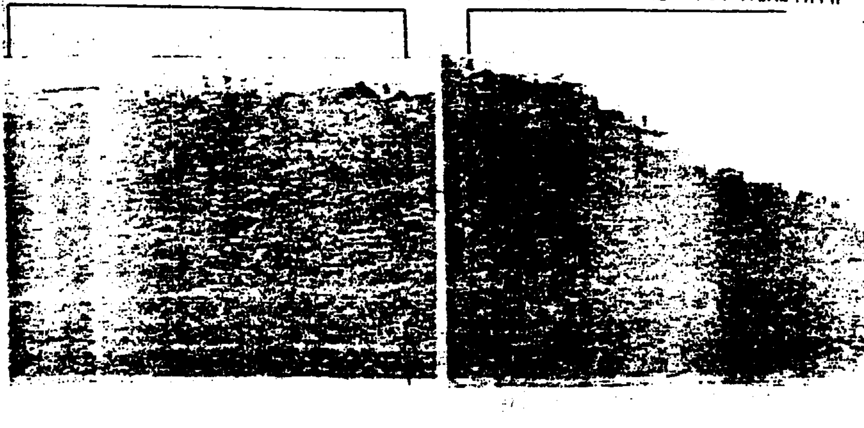

Υ.Χ.Ο.Π ΑΝΟΙΧΤΕΣ ΠΟΛΕΙΣ

Ειδικοί Οροι Δόμησης:

Ορια Ζώνης Άνω Πλατανιά με υποχρεωτική επιβολή στέγης (Τροποποίηση της υπ'αρ. 8036/3.1.88 Απόφασης Νομάρχη).

8Α. Σημείο διασταύρωσης αύλακα του ΟΑΔΥΚ με κοινοτικό δρόμο προς Άνω Πλατανιά.

7Α. Σημείο που ορίζεται στη διασταύρωση του αύλακα με την ευθυγραμμία της Δυτικής πλευράς της οικίας Βαρουξάκη Αρτεμισίας. Στο 7Α φθάνομε από το 8Α ακολουθώντας τον αύλακα.

6Α Β.Α γωνία οικίας Βαρουξάκη Αρτεμισίας. Από το σημείο 6Α ακολουθώντας την τεθλασμένη που ορίζεται από τις Β.Α γωνίες των ακραίων υφισταμένων κτιρίων φθάνομε στο Π.

Π. Ανατολική πλευρά κτίσματος Τζαβουδάκη Κων/νου.

ρ Ανατολική πλευρά κτίσματος Λαδάκη Γιάννη.

σ. Ανατολική πλευρά κτίσματος Επιτροπάκη Γεώργιου.

τ. Ν.Α. γωνία κτίσματος Μαστορακάκη Μάρκου.

υ Νότια πλευρά εκκλησίας Αγίου Δημητρίου.

υ₂ Σημείο δρόμου προς Νεκροταφείο σ'απόσταση 30μ. από τον κεντρικό δρόμο.

υ₁ Σημείο διασταύρωσης κεντρικού δρόμου με δρόμο προς Νεκροταφείο. Από το υ₁ φθάνομε στο 8Α ακολουθώντας τον κεντρικό δρόμο του οικισμού.

ΝΟΜΟΣ ΧΑΝΙΩΝ ΚΟΙΝΟΤΗΤΑ: ΠΛΑΤΑΝΙΑ
Οικισμος: Πλατάνιας

ΥΠΟΜΝΗΜΑ

—·—1—·—	Οριο ΟΤΑ
▬·▬·▬	Οριο οικισμου
1 2 3	Ονομασιες
•••••	Όριο αξιόλογου Τμήματος
▬▬▬	Συνεκτικό Τμήμα

ΑΣ
ΚΕΙ
ΣΧΙ
ΠΣ

Αρ Πρωτ 5702

ΧΑΝΙΑ 10-1-94
Ο ΠΡΟΙΣΤΑΜΕΝΟΣ
α.α.
ΕΜΜ ΒΛΑΧΑΚΗΣ
ΠΟΛ. ΜΗΧΑΝΙΚΟΣ
Τμηματαρχης Α'

ΧΑΝΙΑ 21-1-94
Ο ΝΟΜΑΡΧΗΣ
ΘΗΛ. ΑΓΓΕΛΟΠΟΥΛΟΣ

[illegible] ΟΙΚΙΣΜΟΥ	Αριθμος σχεδιου: Π-1.1
	ΚΛ 1:5000
Δ. Χαριτακης Αρχιτ.	Ημερ. Αυγους.86

Υπουργειο Χωροταξιας Οικισμου και Περιβαλλοντος
ΔΙΕΥΘΥΝΣΗ ΧΩΡΟΤΑΞΙΑΣ

Πλατανιάς

Αριθ. 455 (3)

Τροποποίηση εγκεκριμένου σχεδίου πόλης Λάρισας.

Ο ΔΗΜΑΡΧΟΣ ΛΑΡΙΣΑΣ

Έχοντας υπόψη:

1. Τις διατάξεις:

α) του από 17.7.1923 Ν.Δ/τος, περί σχεδίων πόλεων και κωμών.

β) του Ν.Δ/τος 1577/1985, περί Γ.Ο.Κ.

γ) του Ν.Δ/τος 3200/1925, περί διοικητικής αποκέντρωσης.

δ) του Ν.Δ/τος 712/1970 εκτελεστικών του Ν. 532/1970, περί συμπληρώσεως των διατάξεων περί διοικητικής αποκέντρωσης.

ε) του Ν.Δ/τος 1032/1980, περί συστάσεως του Υπουργείου Χ.Ο.Π. κλπ.

στ) του Ν.Δ/τος 183/1986, περί έγκρισης τροποποιήσεων και καθορισμού όρων και περιορισμών δόμησης από τους Νομάρχες (ΦΕΚ 70α/.6.86).

ζ) του από 30.4.87 Π.Δ/τος περί έγκρισης τροποποιήσεων εγκεκριμένου σχεδίου πόλης με απόφαση του Δημοτικού Συμβουλίου του Δήμου Λάρισας (ΦΕΚ 391 Δ'/13.5.87).

η) το από 22.1.88 Π.Δ. (ΦΕΚ 354 Δ/12.5.88) με το οποίο εγκρίθηκε το ρυμοτομικό σχέδιο πόλης Λάρισας.

2) Την απόφαση 228/93 του Δημοτικού Συμβουλίου Λάρισας με την οποία προτείνεται η τροποποίηση του εγκεκριμένου σχεδίου πόλης.

3) Την από 22.9.93 γνωμοδότηση του Συμβουλίου Χ.Ο.Π. Νομού Λάρισας (αριθμ. πρακτικού 300, συνεδρία 11η).

4) Την οριστική απόφαση 638/93 του Δημοτικού Συμβουλίου Λάρισας για την προτεινόμενη τροποποίηση, αποφασίζουμε:

Άρθρο 1ο

Εγκρίνεται τροποποίηση εγκεκριμένου ρυμοτομικού σχεδίου πόλης Λάρισας με: 1) Μετατόπιση του δρόμου μεταξύ των Ο.Τ. Γ 2085 και Γ 2084 ΚΧ και μικρή μείωση του ΚΧ Γ 2084.

2) Ανασχεδιασμός των κυψελών 41 και 59 με αύξηση του ΚΧ Γ 2080 και του ΚΧ της κυψέλης 59 σε αντικατάσταση της μείωσης του ΚΧ Γ 2084 όπως ορίζεται στο τοπογραφικό διάγραμμα που συνοδεύει την παρούσα απόφαση.

Άρθρο 2ο

Από τις διατάξεις αυτής της απόφασης δεν προκαλείται δαπάνη εις βάρος του προϋπολογισμού του Δήμου Λάρισας.

Η ισχύς της παρούσας απόφασης αρχίζει από την δημοσίευσή της στην Εφημερίδα της Κυβερνήσεως.


Μετά την παραπάνω δημοσίευση η απόφαση μαζί με το σχετικό τοπογραφικό διάγραμμα που τη συνοδεύει να αναρτηθεί στο Δημοτικό Κατάστημα επί 15ήμερο για ενημέρωση.

Η απόφαση αυτή να δημοσιευθεί στην Εφημερίδα της Κυβερνήσεως.

Λάρισα, 24 Ιανουαρίου 1994


Ο Δήμαρχος


ΑΡΙΣΤΕΙΔΗΣ ΛΑΜΠΡΟΥΛΗΣ

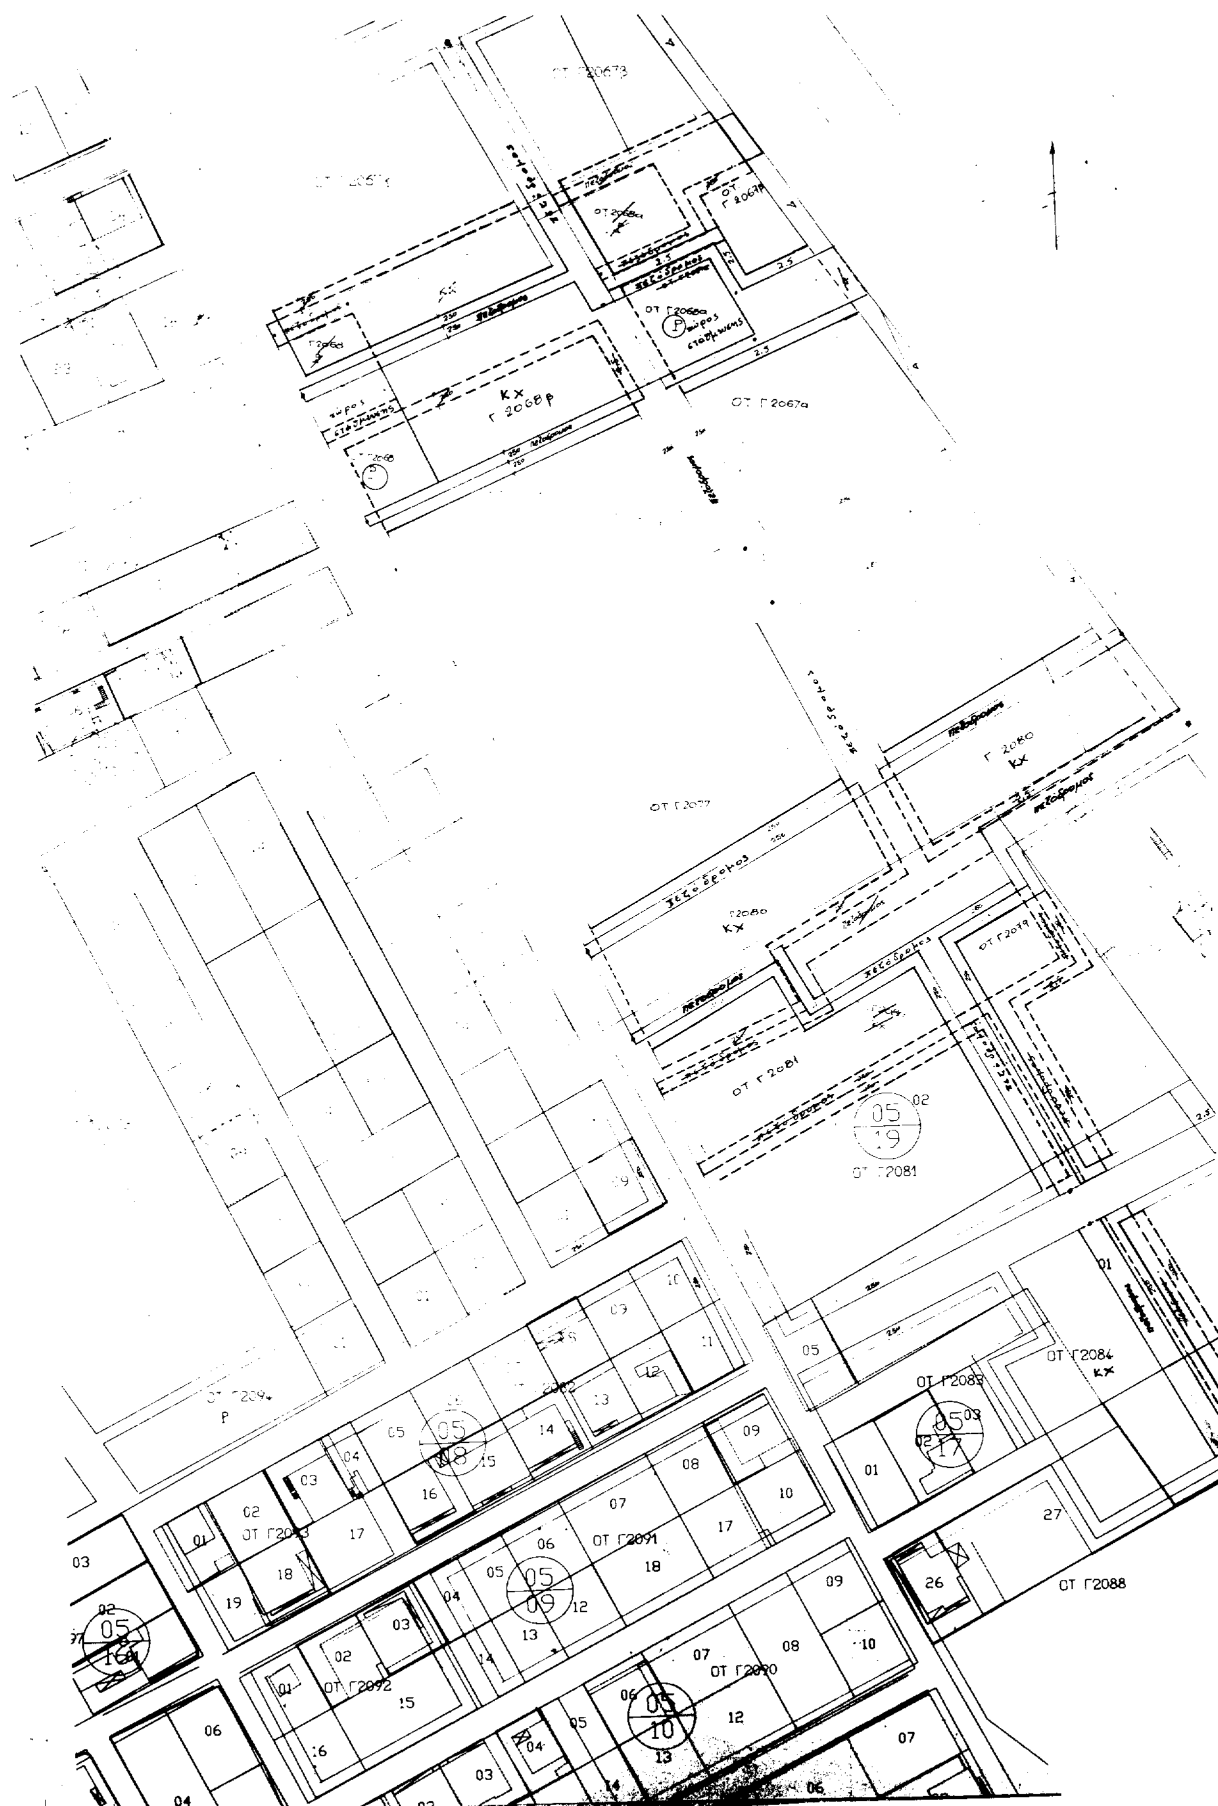
ΚΧ
Γ 2068 β
ΟΤ Γ2067α
πεζόδρομος
ΟΤ Γ2077
Γ 2080
ΚΧ
ΟΤ Γ2079
ΟΤ Γ2081
05
19
ΟΤ Γ2084
ΚΧ
ΟΤ Γ2083
05
17
27
ΟΤ Γ2088
26
05
18
ΟΤ Γ2091
05
09
ΟΤ Γ2093
ΟΤ Γ2092
ΟΤ Γ2090
05
10
05
16

ΑΠΟΣΠΑΣΜΑ ΕΓΚ. ΣΧΕΔΙΟΥ ΛΑΡΙΣΑΣ
ΚΛ 1/1000 – Φ.Ε.Κ. 354/12-5-1988



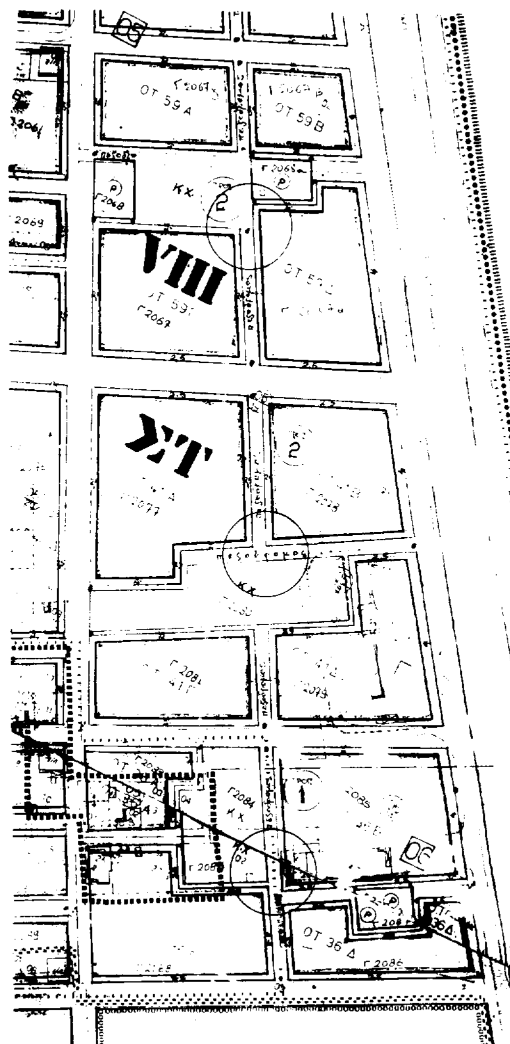

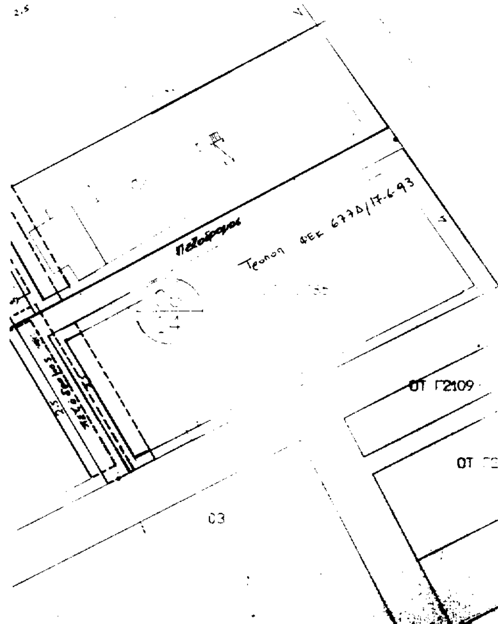

ΔΗΜΟΣ ΛΑΡΙΣΑΣ

Δ/ΝΣΗ ΤΕΧΝΙΚΗΣ ΥΠΗΡΕΣΙΑΣ
ΤΜΗΜΑ ΠΟΛΕΟΔΟΜΙΑΣ
ΓΡΑΦΕΙΟ ΣΧΕΔΙΟΥ ΠΟΛΗΣ &
ΚΥΚΛΟΦΟΡΙΑΚΩΝ ΡΥΘΜΙΣΕΩΝ

ΤΟΠΟΓΡΑΦΙΚΟ ΔΙΑΓΡΑΜΜΑ

ΤΡΟΠΟΠΟΙΗΣΗ ΣΧΕΔΙΟΥ ΠΟΛΗΣ ΛΑΡΙΣΑΣ

ΣΤΑ ΟΤ Γ2067, Γ2067α, Γ2067β, Γ2067γ, Γ2068, Γ2068α, Γ2077, Γ2078, Γ2079, Γ2080, Γ2081, Γ2084, Γ2085, Γ2086α, Γ2088

ΣΥΝΟΙΚΙΣΜΟΣ ΑΒΕΡΩΦ

ΘΕΜΑ: ΑΝΑΣΧΕΔΙΑΣΜΟΣ ΣΤΑ ΑΝΩΤΕΡΩ Ο.Τ. & ΑΝΕΥΡΕΣΗ Κ.Χ.

Το παρόν συνοδεύει την υπ' αριθμ. απόφαση ΝΟΜΑΡΧΗ Λαρίσης

Λάρισα

Ο ΣΥΝΤΑΞΑΣ

Η ΠΡΟΪΣΤΑΜΕΝΗ

ΤΠ ΚΑ ΠΕ ΝΟΜΟΥ ΛΑΡΙΣΑΣ

ΘΕΩΡΗΘΗΚΕ

Λάρισα



ΔΙΟΡΘΩΣΕΙΣ ΣΦΑΛΜΑΤΩΝ

(4)

Στο ΦΕΚ 1465/17.12.1993 (τ.Δ') όπου δημοσιεύθηκε η 1139951/8446/0010/26.11.1993 κοινή απόφαση των Υπουργών Οικονομικών και Πολιτισμού σχετικά με αναγκαστική απαλλοτρίωση ακινήτων για αρχαιολογικούς σκοπούς στο Στράτο Βάλτου Νομού Αιτωλοακαρνανίας, γίνεται η παρακάτω διόρθωση σφάλματος.

Στο θέμα της ανωτέρω απόφασης διορθώνεται το εσφαλμένο: «αναγκαστική απαλλοτρίωση ακινήτου στο Βελεστίνο Μαγνησίας» στο ορθό στο Στράτο Βάλτου Νομού Αιτωλοακαρνανίας».

(Από το Υπουργείο Οικονομικών)

(5)

Στην με αριθμό οικ. 188/13 απόφαση του Νομάρχη Δυτ. Αττικής που δημοσιεύτηκε στο ΦΕΚ 30/21.1.94 τ.Δ' και αφορά τον καθορισμό όρων και περιορισμών δόμησης και άρση από την αναστολή χορήγησης οικοδομικών αδειών στο Ο.Τ. 81 του Δήμου Φυλής, Αττικής επιφέρεται η πιό κάτω διόρθωση:

Στην περίληψη του θέματος όπου, λανθασμένα, αναφέρεται η λέξη «... άρχη...» διορθώνεται στο σωστό, που είναι: «... άρση...».

(Από το Εθνικό Τυπογραφείο)

ΑΠΟ ΤΟ ΕΘΝΙΚΟ ΤΥΠΟΓΡΑΦΕΙΟ